


■会議室C レイアウト案

88m² (26.6坪) 机 w1800×D450

この他にも、ご希望のレイアウトを承ります。(無料)

2日前までにご連絡下さい。※前日または直前ですとご準備できない事もございます

■スクール形式 3人掛け 60名収容 机20台 椅子60客 予備2客 演台1台

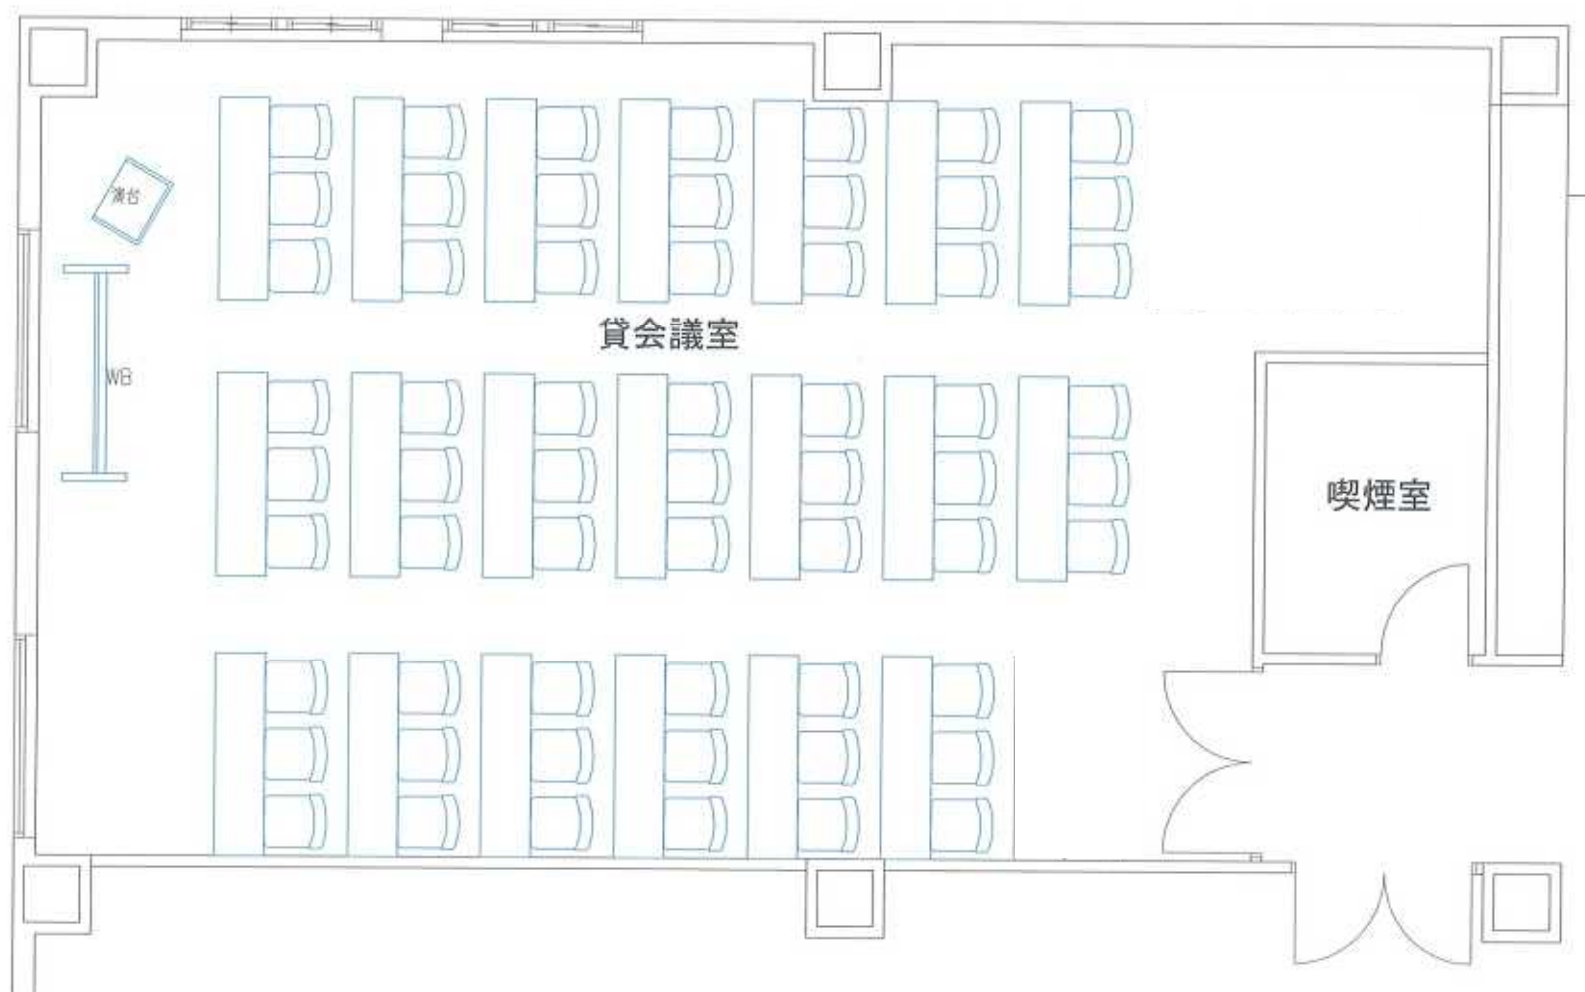


■会議室C レイアウト案

88m² (26.6坪) 机 w1800×D450

■会議形式 机12台 椅子36客 椅子予備26客 机予備8台 演台1台

この他にも、ご希望のレイアウトを承ります。(無料)

2日前までにご連絡下さい。※前日または直前ですとご準備できない事もございます。

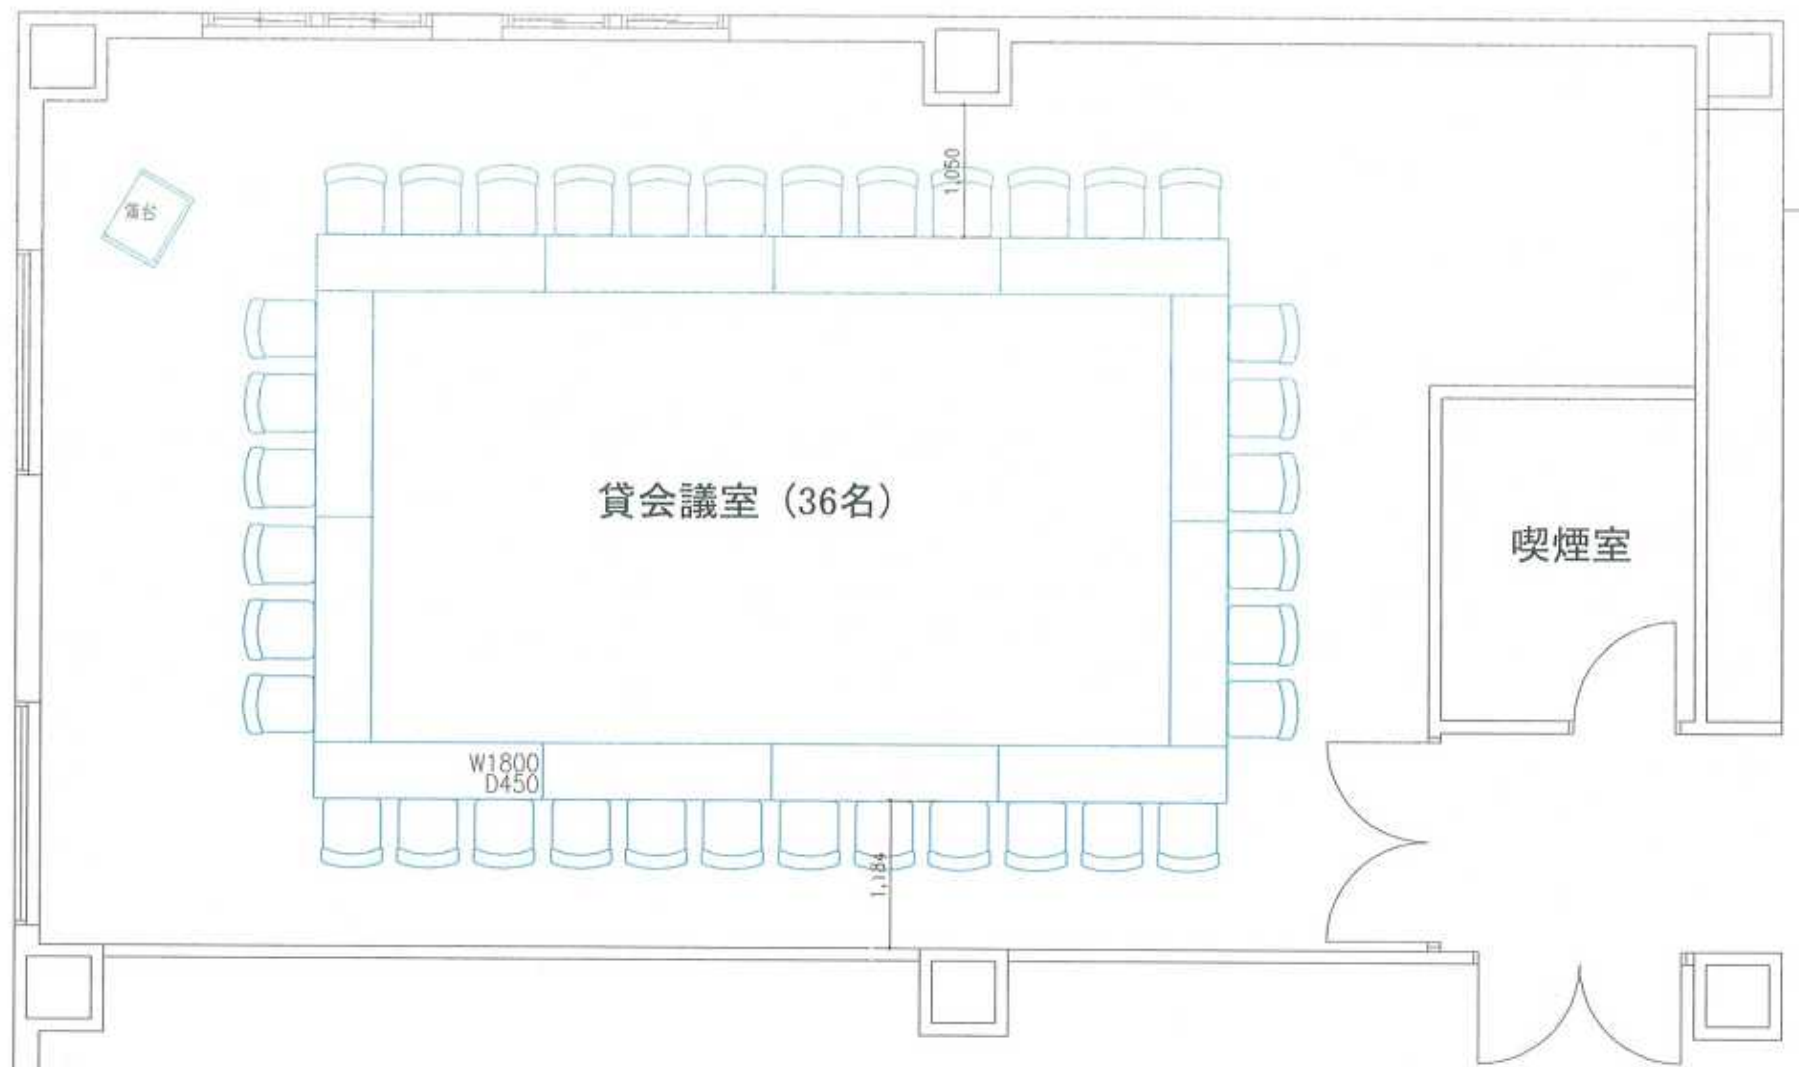

■会議室C レイアウト案

88m² (26.6坪) 机 W1800×D450

この他にも、ご希望のレイアウトを承ります。(無料)

2日前までにご連絡下さい。※前日または直前ですとご準備できない事もございます。

■ブロック形式 1ブロック 6～10人掛け 36～60名収容 6ブロック 椅子60客 予備2客 演台1台

